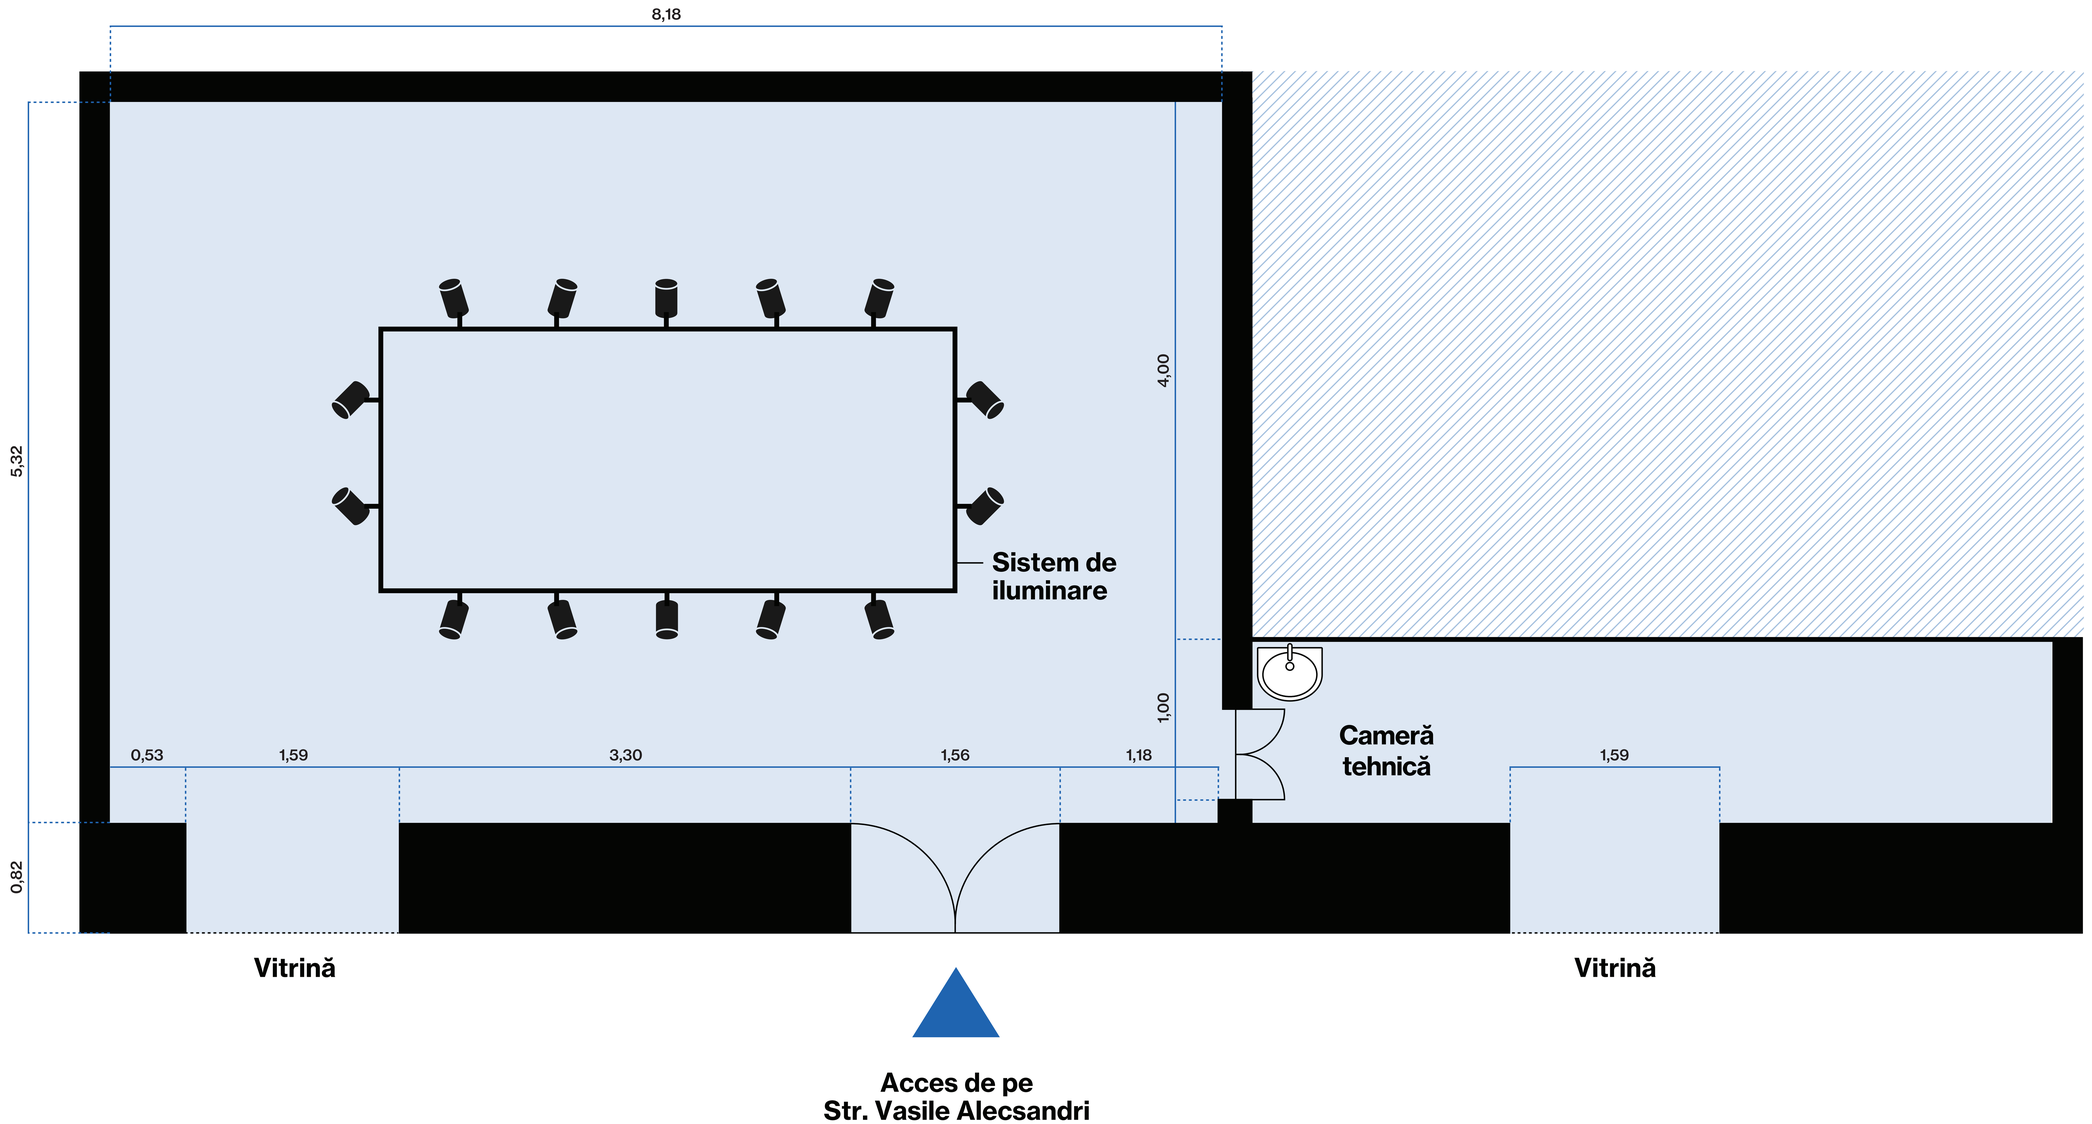
8,18
5,32
4,00
1,00
0,82
0,53
1,59
3,30
1,56
1,18
1,59
Sistem de iluminare
Cameră tehnică
Vitrină
Vitrină
Acces de pe
Str. Vasile Alecsandri