



Proiectul propune o reactivare subtilă a curții prin micro-intervenții complet reversibile, ce maximizează potențialul cultural al spațiului istoric. Unificarea compozițională este realizată printr-un textil roșu suspendat pe cabluri, o copertină fluidă ce își modifică liber planul și dimensiunile pentru a asigura o umbră flexibilă.

Acest element versatil generează o atmosferă vibrantă, devenind el însuși o instalație artistică ce stimulează imaginația autorului și a vizitatorilor. Pentru componenta expozițională, e folosite cadrane din lemn reutilizate din depozitul STPT; configurate ca niște obloane pliabile dotate cu o plasă centrală, acestea creează un suport minimalist și eficient, integrat în estetica generală a sistemului de cabluri.

Mobilierul urban urmează o logică strict modulară, utilizând piese din lemn inspirate de formele lego. Aceste elemente pot fi combinate liber pe verticală pentru a defini locuri de stat sau jardiniere biofilice, iar dispuse compact pe orizontală, pot compune rapid structuri diverse, precum scena mobilă sau standurile pentru târguri. Întreaga amenajare funcționează ca un sistem deschis și dinamic, fiind perfect adaptată valorilor europene sustenabile.

Cost estimativ: 17.500 euro


**Modul mobilier și propuneri de utilizare**




îmbinare module




tipuri de module

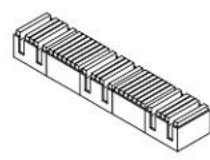


rastele biciclete

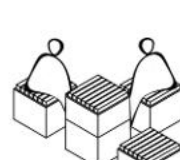


loc de stat cu masă

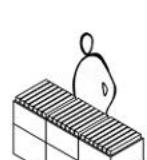

standuri pentru târg

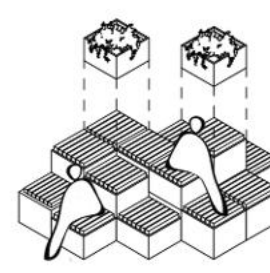


loc de stat cu zone verzi

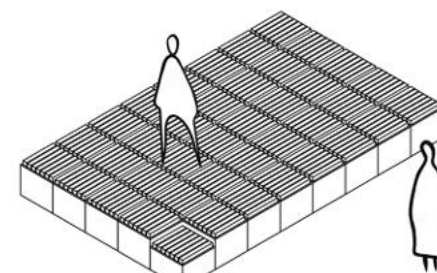


scena


**Cadru din lemn**

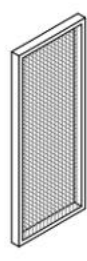


modul de cadru

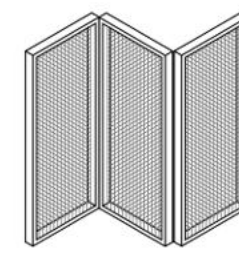


cadru deschis

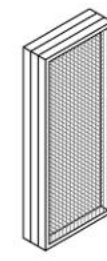


cadru închis

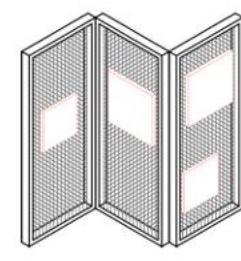


scenariu de folosire pentru expoziții

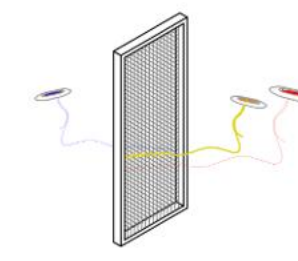

scenariu de folosire ca suport de artă

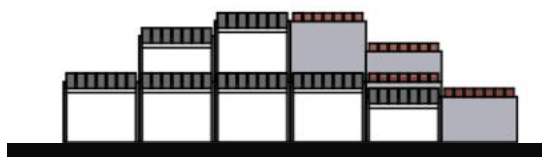

Secțiuni module 1:50

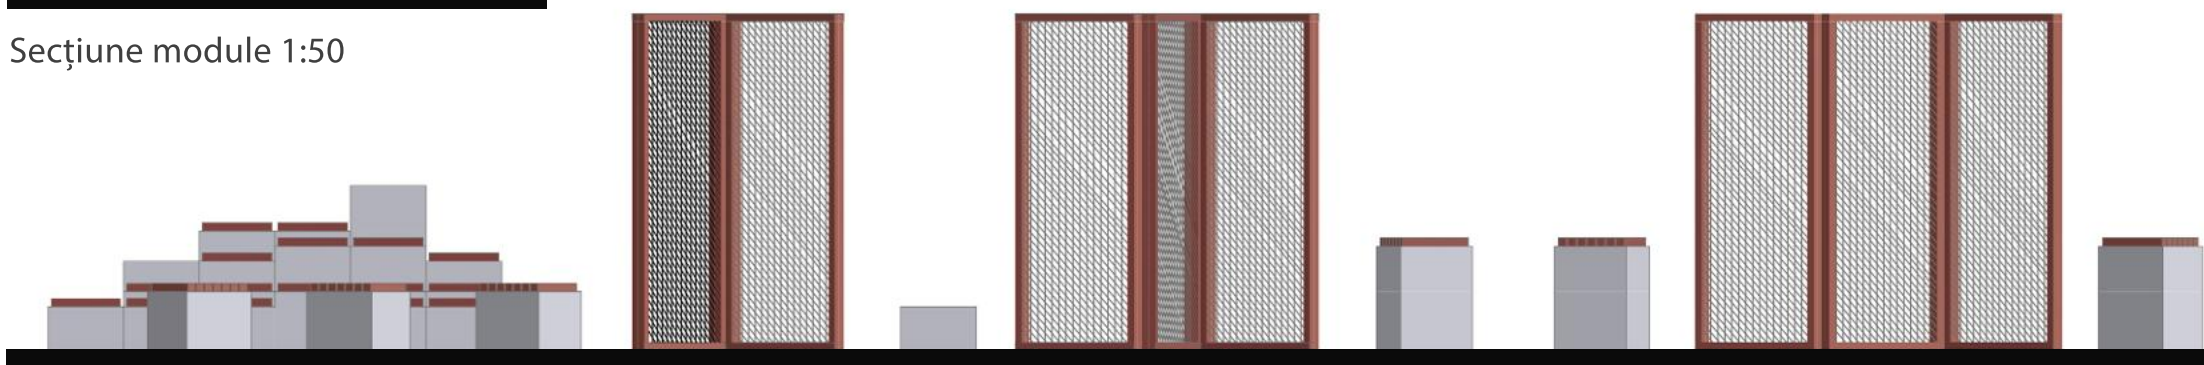

Façade elemente 1:50

