





Conceptul pornește de la ideea Centrului de Proiecte ca nod de conexiune între oameni, idei și inițiative aflate într-o continuă evoluție. Accentul cade pe dinamică, mobilitate și interacțiune, sugerând modul în care colaborările și schimbul de perspective generează constant noi direcții creative și noi relații între comunități.

Dinamica și fluiditatea conceptului exprimă tocmai această energie colectivă aflată în mișcare continuă. Ideile circulă, se intersectează, evoluează și generează constant noi direcții, asemenea unei rețele care se extinde organic prin fiecare interacțiune. Conceptul transmite astfel o stare de deschidere, mobilitate și transformare continuă, construită în jurul conexiunilor dintre oameni și al libertății de a crea împreună.

PRODUS	CANTITATE	PRET / BUC (lei)	TOTAL (lei)
Băncuțe cu spătar	7 buc	650	4550
Grădine fără spătar	11 buc	400	4400
Mese 80x60	9 buc	450	4050
Depozitare / rafturi	6 buc	950	5700
Jardinere cu suport	14 buc	700	9800
Support biciclete + copertină	2 buc	5500	11000
Pânză textilă opacă	3 buc	2200	6600
Pânză textilă transparentă	3 buc	2800	8400
Plexiglas albstru	36 plăci	90	3240
Plexiglas galben	35 plăci	90	3150
Signaletică metal + plexi	2 buc	4500	9000
Spray paint albstru	12 buc	45	540
Signaletică metal + plexi	2 buc	4500	9000
Structură metalică diverse	1 lot	7000	7000
Transport	1 lot	5000	5000
Manoperă generală meșteri	1 lot	18000	18000

Total general aproximativ:
104.290 lei

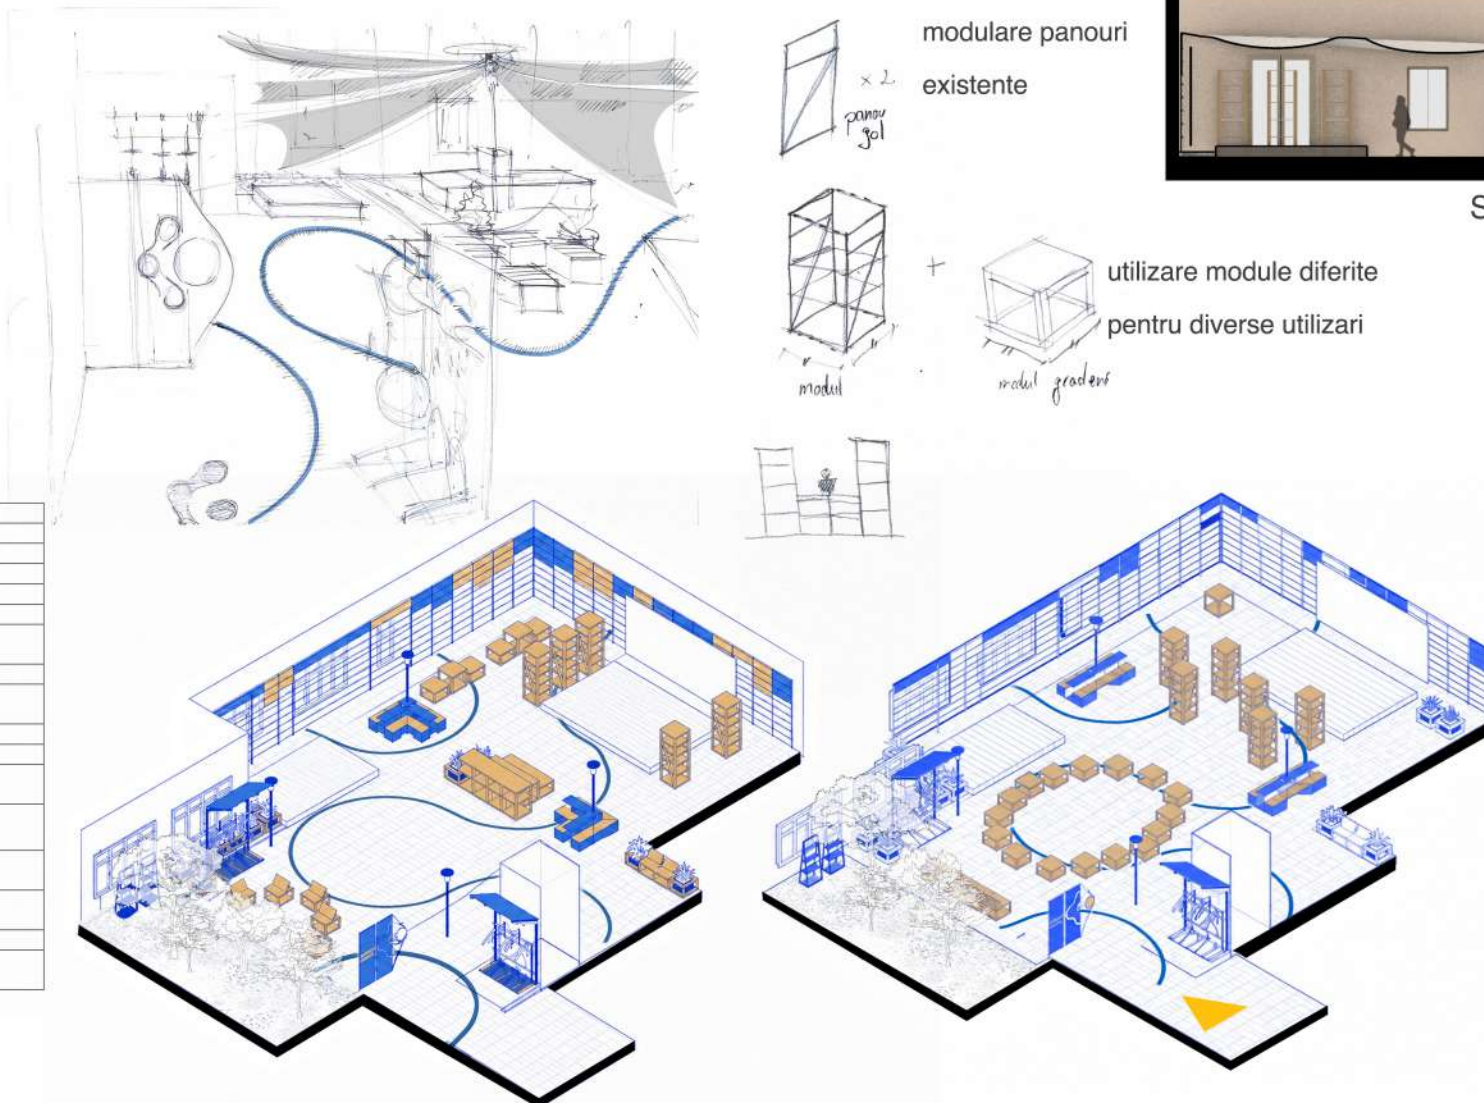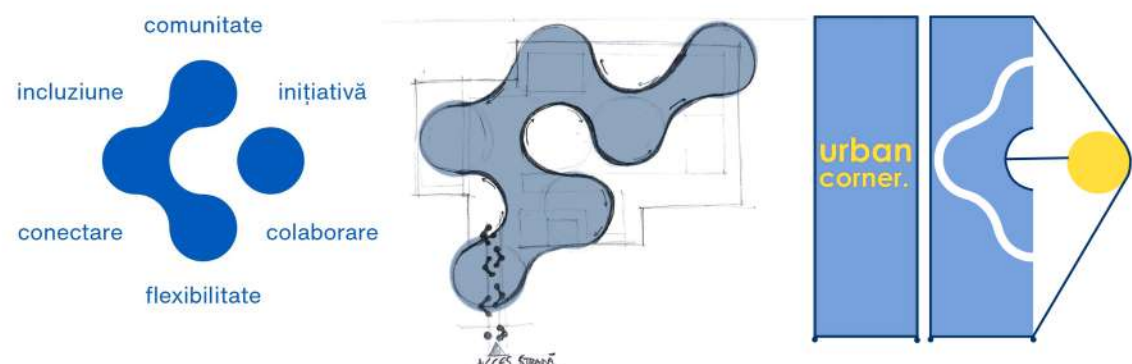


Secțiune spre facultatea de muzică SC 1:200




Secțiune spre fatada Centrului de proiecte SC 1:200



Secțiune spre zona verde SC 1:200

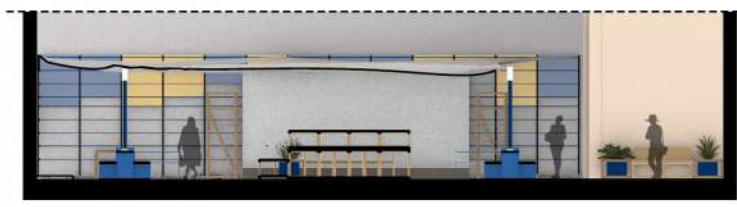

Secțiune scena cu videoprojector SC 1:200

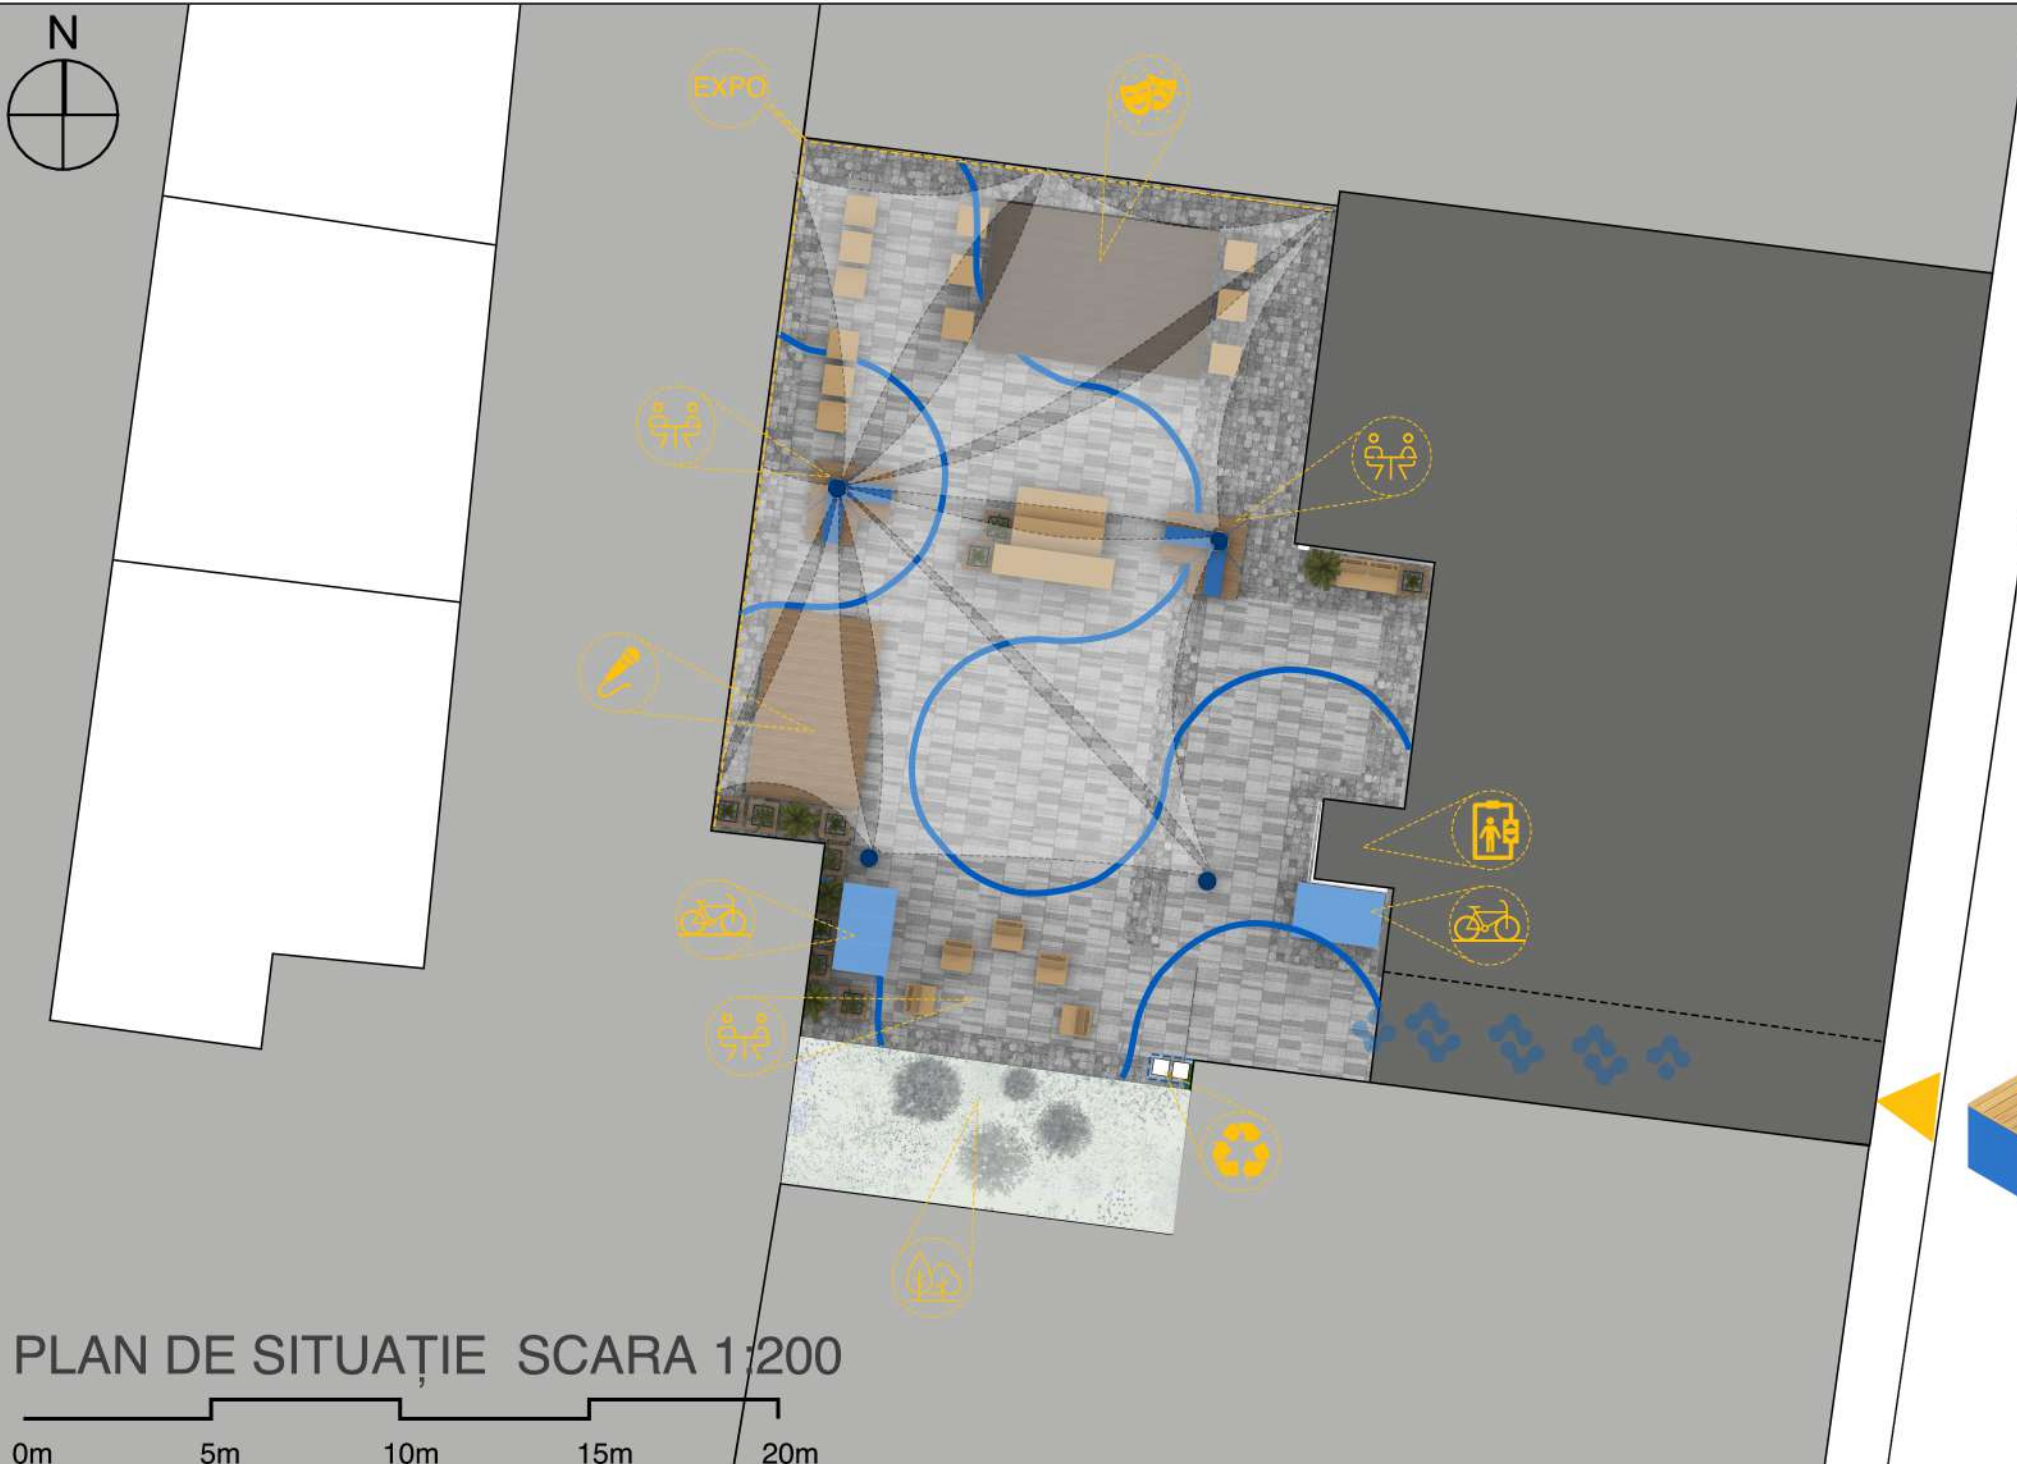

PLAN DE SITUAȚIE SCARA 1:200

0m 5m 10m 15m 20m

