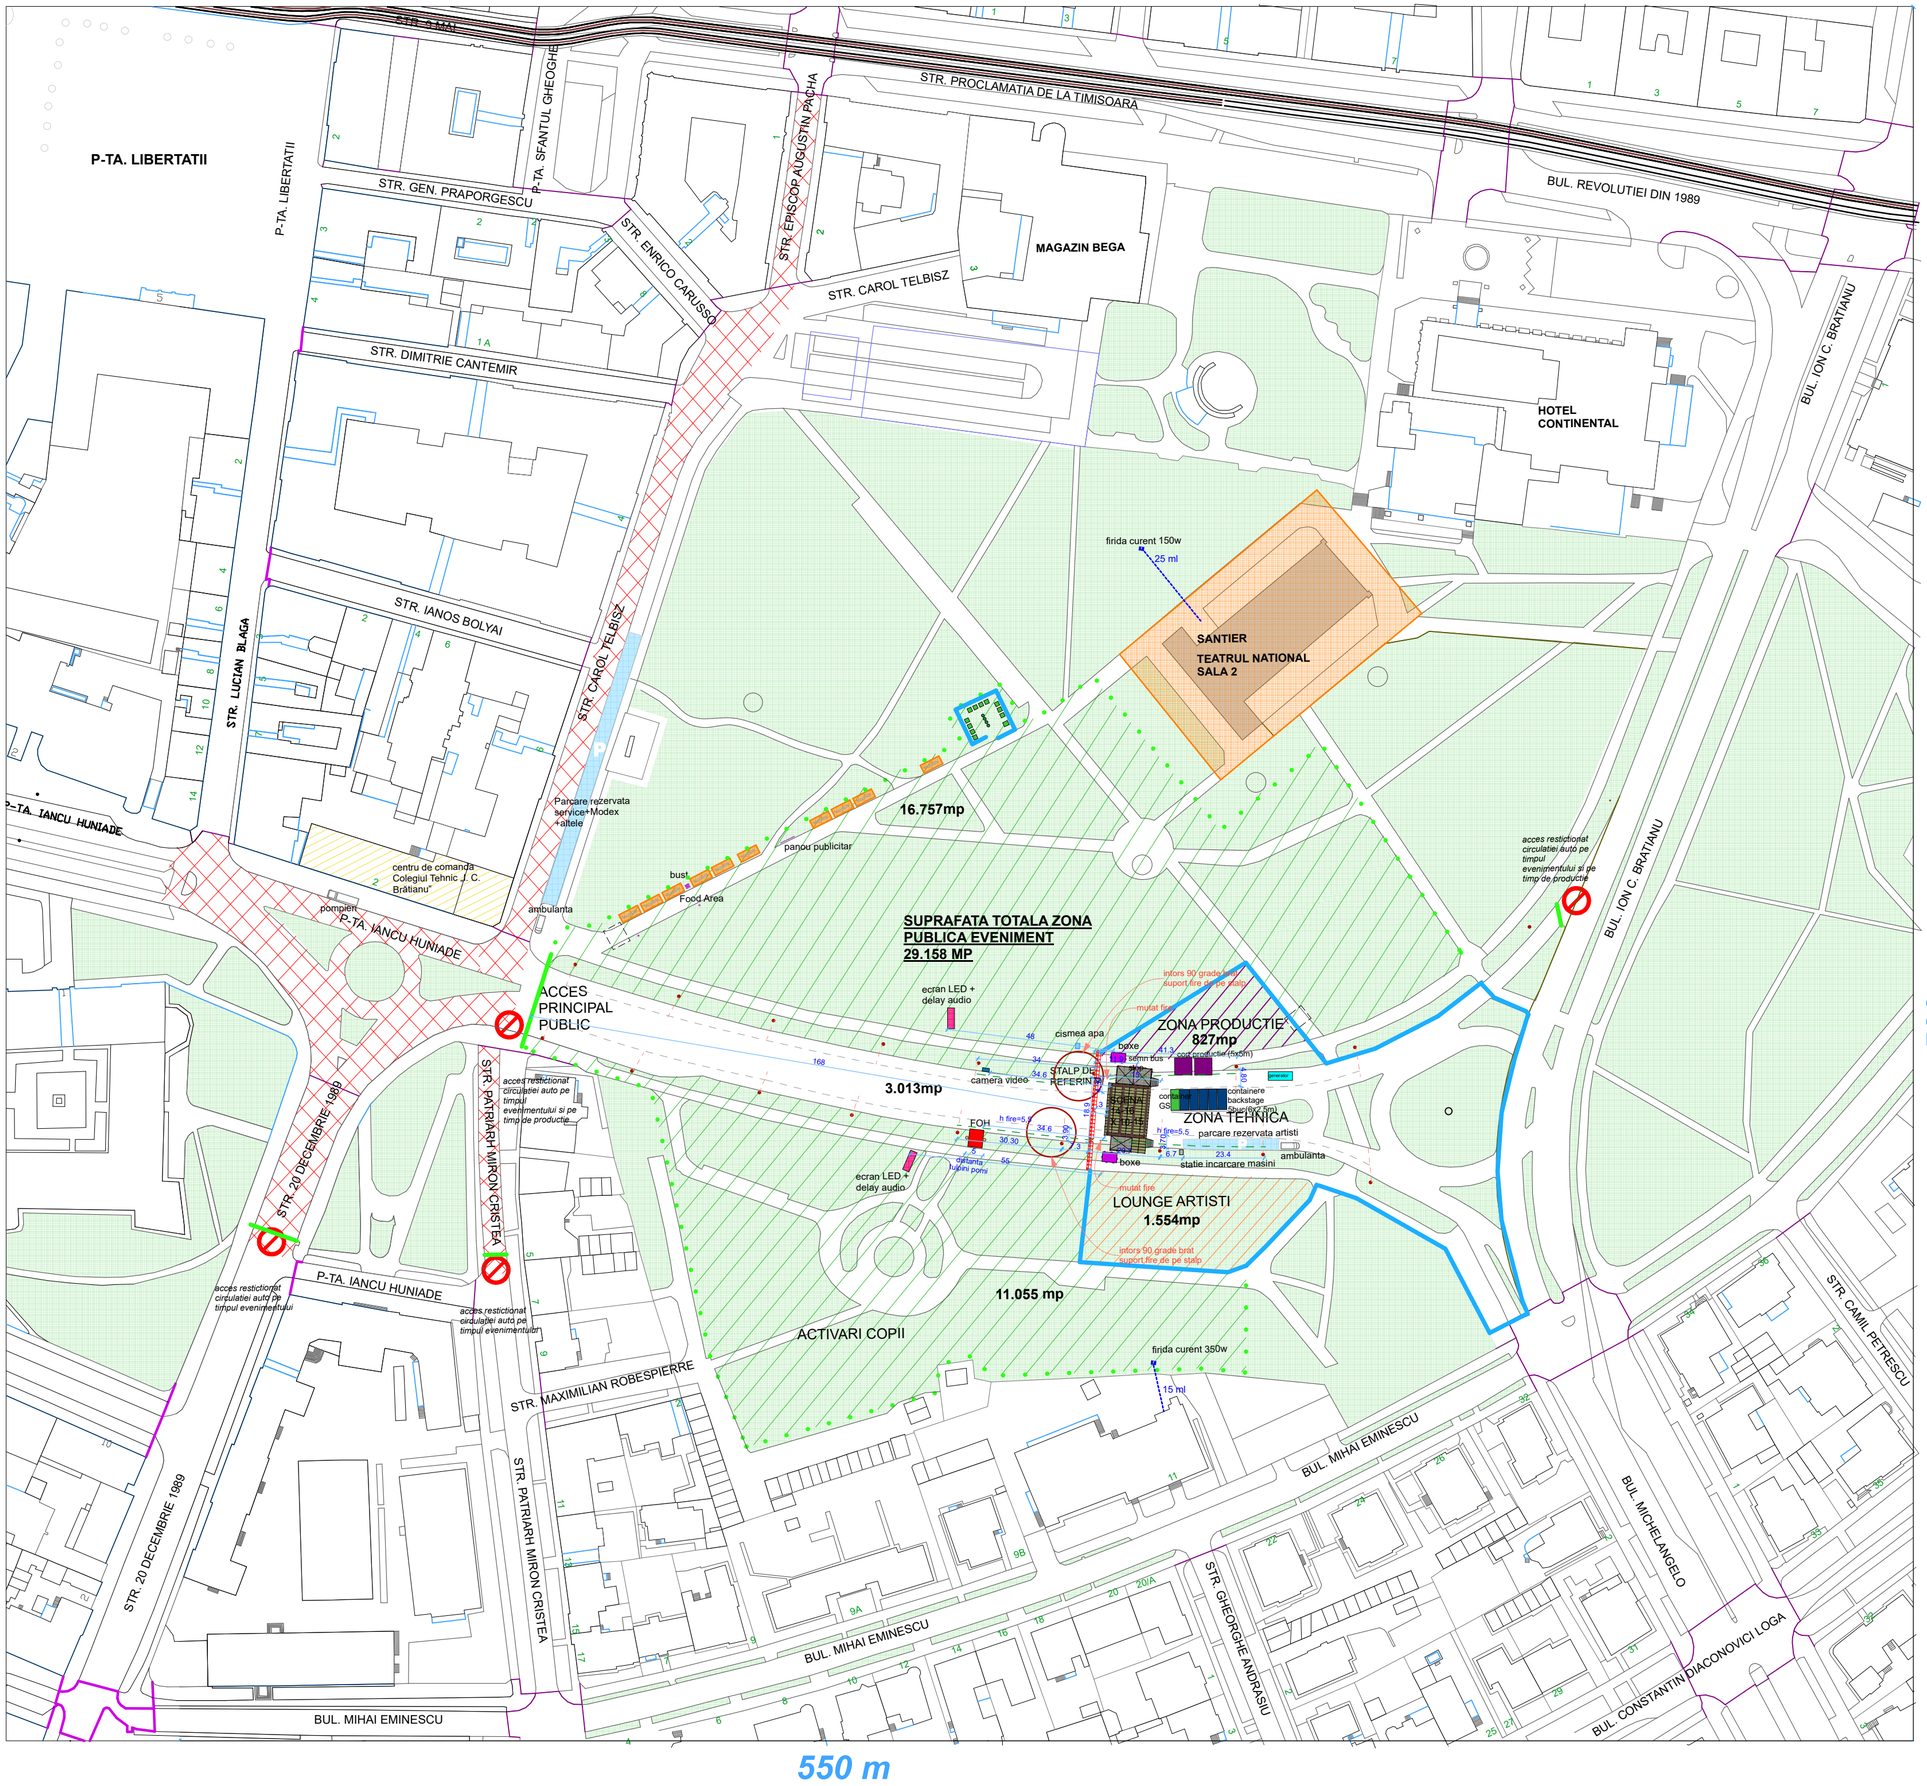

LEGENDA

- gard jos(jandarmerie)- *57 ml*
- gard inalt- *480 ml*
- sector de drum inchis circulatiei
- semn circulatie pentru a inchide traficul auto
- baricade *34 ml*
- ecran LED *2 buc*

FOH

- front of house 5,14 x 4,14 m
- video camerarain covered support 1 x 2 m
- generator
- food truck 10 buc
- parcare rezervata eveniment
- cort productie 5x5 m *2 bucati*
- container - *5 bucati*
- container grup sanitar - *1 buc*
- grup sanitar - *11bucati*
- grup sanitar pers dizabilitati - *1 bucata*
- lavoar- *4 bucati*
- ambulanta
- masina pompieri
- masina VIP
- masina TVR
- portafloor (protectie iarba)
- zona public in parc (fara vizibilitate)
- zona lounge artisti
- zona productie

SUPRAFATA TOTALA ZONA PUBLICA EVENIMENT CU VIZIBILITATE
3.013 MP -> 7.532 PERSOANE
SUPRAFATA TOTALA ZONA PUBLICA EVENIMENT FARA VIZIBILITATE (IN PARC)
27.812 MP -> 27.812 PERSOANE

SUPRAFATA TOTALA ZONA PUBLICA EVENIMENT CU SI FARA VIZIBILITATE 29.158 MP

PLAN AMPLASAMENT EVENIMENT PUBLIC
17-18 AUGUST 2024
BULEVARDUL BRATIANU- PARCUL CIVIC

VERSIUNEA 17.06.2024