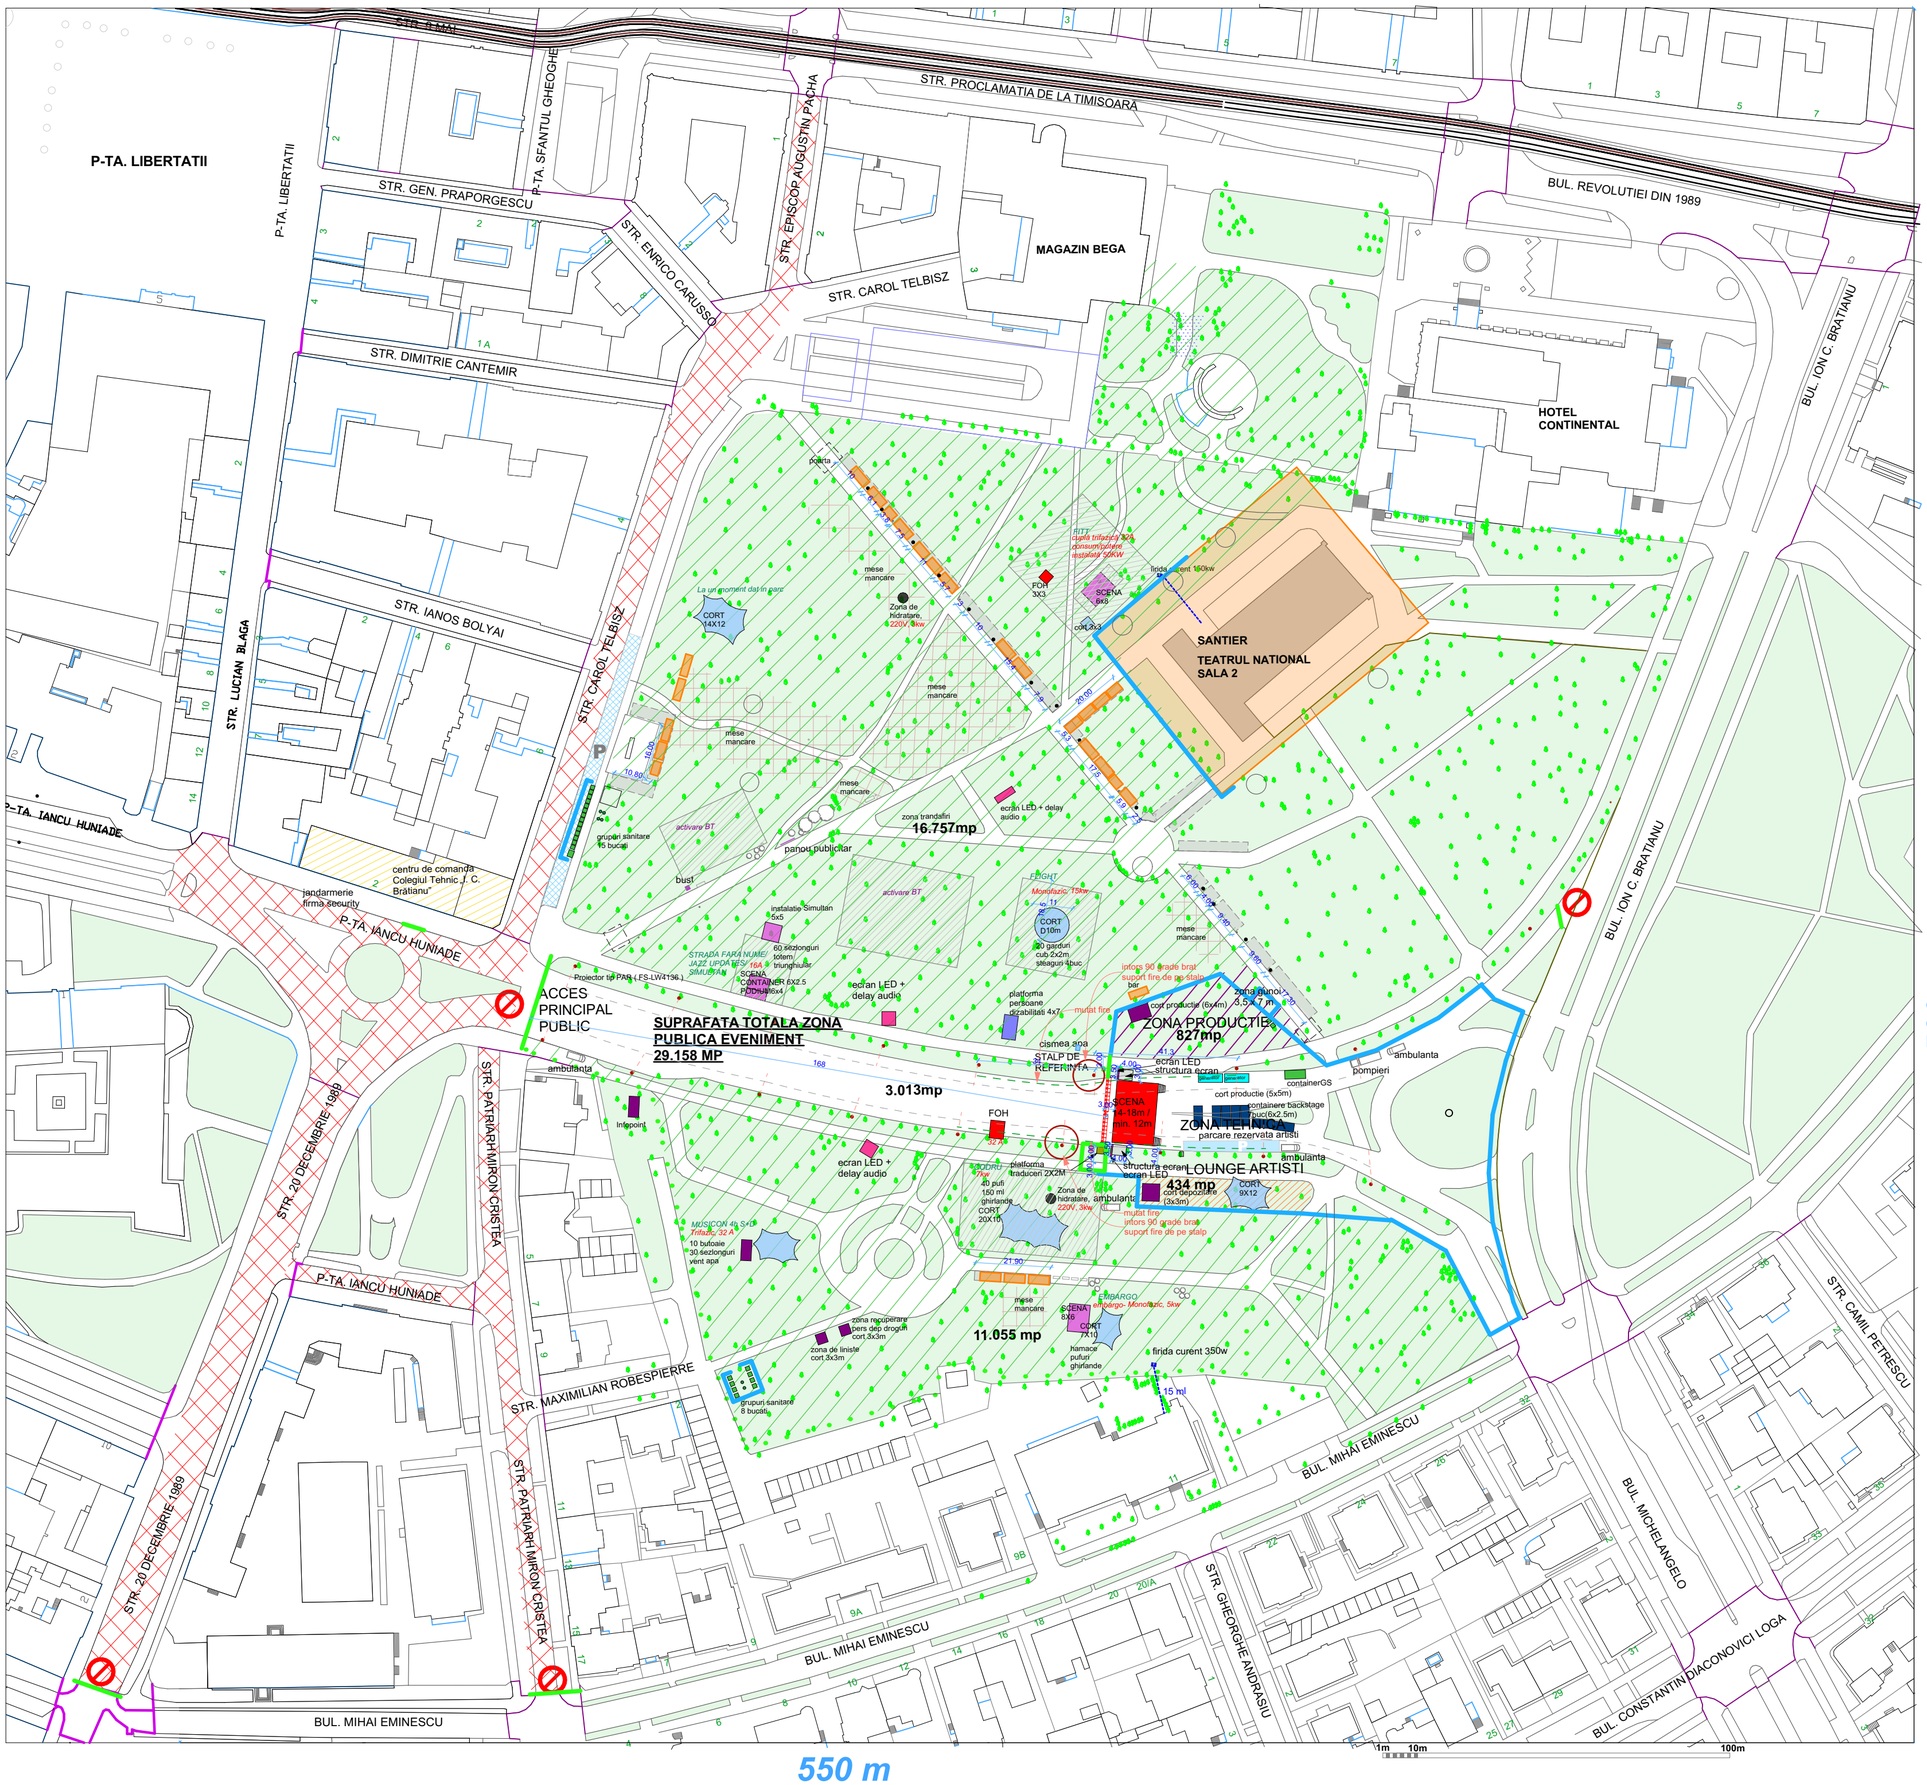

LEGENDA

- gard jos(jandarmerie)
- gard inalt
- sector de drum inchis circulatiei
- semn circulatie pentru a inchide traficul auto
- baricade
- ecran LED

FOH
- front of house
- nacela video

- generator
- food truck
- parcare rezervata eveniment

- cort productie
- container
- container grup sanitar

- grup sanitar
- grup sanitar pers dizabilitati
- lavoar

- ambulanta
- masina pompieri

- zona public in parc (fara vizibilitate)
- zona lounge artisti
- zona productie

SUPRAFATA TOTALA ZONA PUBLICA EVENIMENT CU VIZIBILITATE
3.013 MP -> 7.532 PERSOANE
SUPRAFATA TOTALA ZONA PUBLICA EVENIMENT FARA VIZIBILITATE (IN PARC)
27.812 MP -> 27.812 PERSOANE

SUPRAFATA TOTALA ZONA PUBLICA EVENIMENT CU SI FARA VIZIBILITATE 29.158 MP

ZIUA ORASULUI TIMISOARA 2025

PLAN AMPLASAMENT EVENIMENT PUBLIC
1-3 AUGUST 2025
BULEVARDUL BRATIANU- PARCUL CIVIC

VERSIUNEA 28.05.2025